


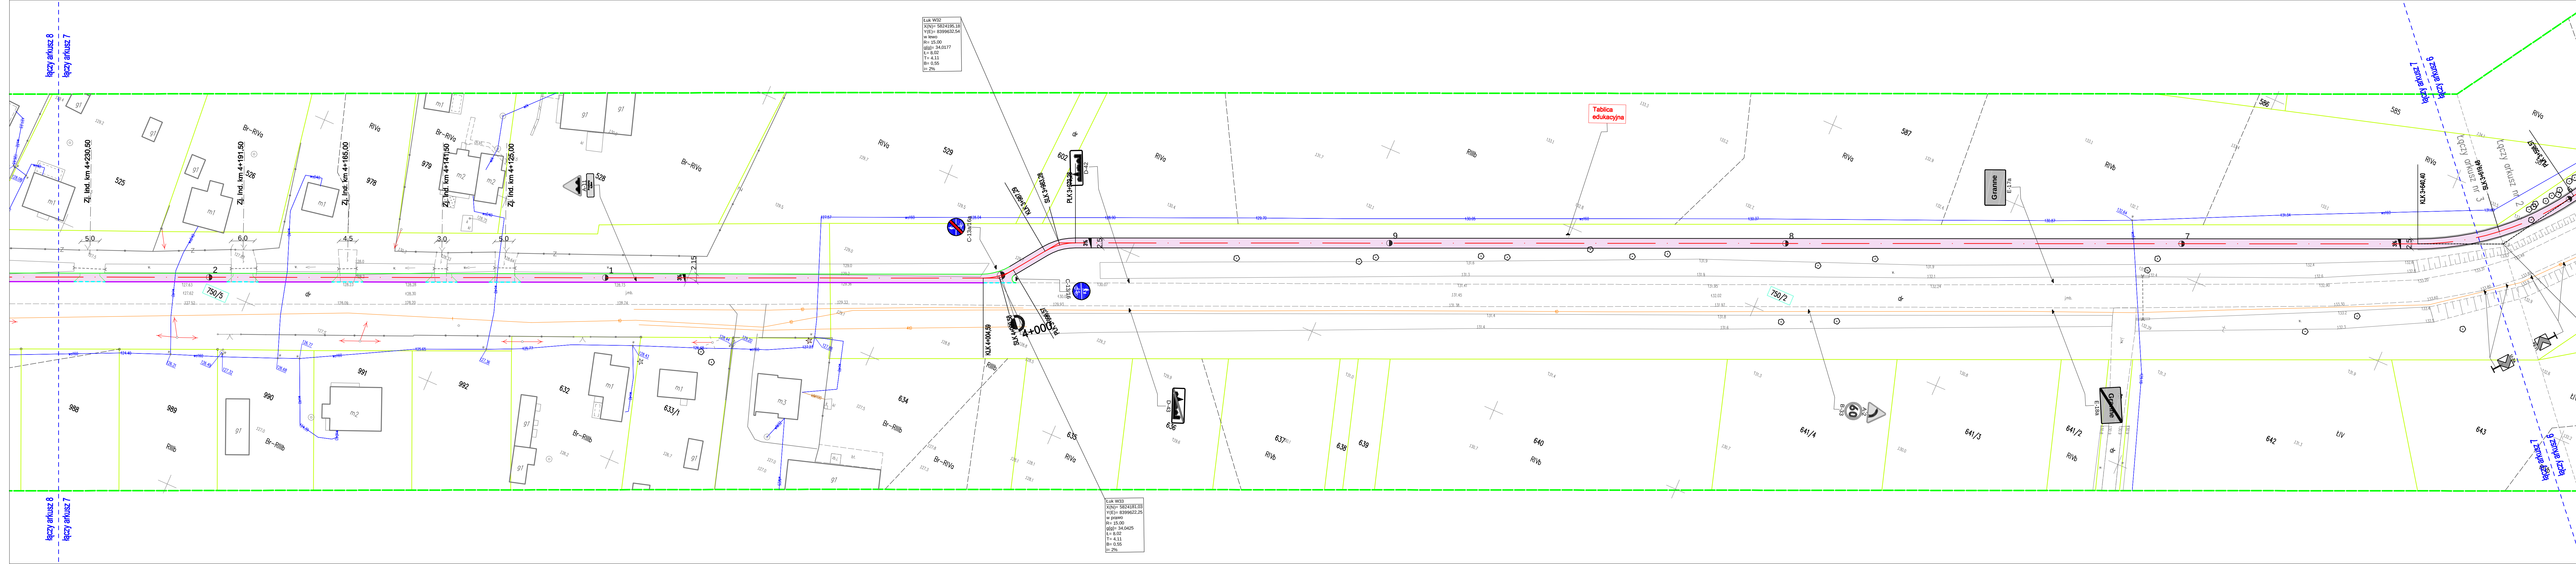

LEGENDA:

PROJEKTOWANE:

- nawierzchnia mineralna na ścieżce edukacyjnej

- pieszo-rowerowej

- nawierzchnia z betonowej kostki brukowej na miejscach postojowych

- zieleniec

- krawężń jezdni

- krawężnik betonowy h+12cm

- krawężnik betonowy najazdowy h+3cm

- obrzeże betonowe

174

- działki, na których zlokalizowana jest inwestycja

ISTNIEJĄCE:

- istn. granica pasa drogowego/granica działek

- istn. sieć wodociągowa

- istn. sieć energetyczna

- istn. sieć telekomunikacyjna

- istn. linia napowietrzna energetyczna niskiego napięcia

woj. podlaskie

Gmina Perlejewo

m. Perlejewo, Granne

KONCEPCJA

Adres obiektu

Stadium

Nazwa projektu

Branda

Tytuł rysunku

Funkcja

Projektant

Współpraca

Sprawdzający

mgr inż. Piotr Dobrzyński

mgr inż. Rafał Łukasiewicz

dr inż. Piotr Zabicki

Specjalność

Nr uprawnień

Specjalność

Nr uprawnień

Specjalność

Nr uprawnień

PDL/0035/POOD/13

-

PDL/0031/POOD/11

(do projektowania bez ograniczeń w specjalności drogowej)

(nie wyrażam zdania)

(nie wyrażam zdania)

30.05.2022

30.05.2022

30.05.2022

Zal. nr/ark.

2/7

2/7

ARKUSZ 7

Łuk W32

X(N)= 9824195.16

Y(E)= 8399652.54

w lewo

R= 15.00

g(ł)= 34.0177

L= 8.02

T= 4.11

B= 0.55

I= 2%

Łuk W33

X(N)= 9824191.03

Y(E)= 8399622.25

w prawo

R= 15.00

g(ł)= 34.0425

L= 8.02

T= 4.11

B= 0.55

I= 2%